
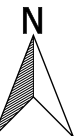


# MIEJSCOWY PLAN ZAGOSPODAROWANIA PRZESTRZENNEGO W MIEJSCOWOŚCI KĘDZIERZYN, DLA CZĘŚCI DZIAŁKI NR EWID. 29/60, GMINA NIECHANOWO

Załącznik nr 1 do uchwały nr XVII/100/2021 Rady Gminy Niechanowo z dnia 27.09.2021r. ogłoszonej w Dz. U. Woj. Wlkp Z ..... r., poz. ....

SKALA 1:1000

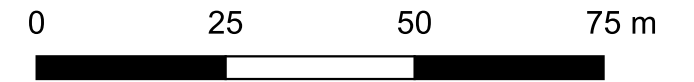

## I. Oznaczenia:

- granica obszaru objętego planem
- linie rozgraniczające tereny o różnym przeznaczeniu lub różnych zasadach zagospodarowania
- nieprzekraczalne linie zabudowy
- MN tereny zabudowy mieszkaniowej jednorodzinnej
- MN/U tereny zabudowy mieszkaniowo-usługowej
- KDW teren drogi wewnętrznej
- pas zieleni izolacyjnej
- teren ochrony konserwatorskiej - stanowisko archeologiczne - AZP 50-35/133

## II. Oznaczenia informacyjne:

- zasięg czwartorzędowego GPWZ Nr 144 Dolina Kopalna Wielkopolska
- linia elektroenergetyczna średniego napięcia 15 kV wraz ze strefą pasa technologicznego
- proponowany podział działek
- 8m wymiarowanie

Cały obszar objęty planem położony jest w granicach Głównego Zbiornika Wód podziemnych nr 143 Subzbiornik Inowrocław - Gniezno

## Wyrys ze Studium uwarunkowań i kierunków zagospodarowania przestrzennego gminy Niechanowo



### Oznaczenia:

- granica obszaru objętego planem
- M teren osadniczy (na glebach rolniczo niechronionych)
- zasięg czwartorzędowego GPWZ Nr 144 Dolina Kopalna Wielkopolska
- ścieżka rowerowa
- oznaczenie terenu, którego granice są położone w całości w obrębie zewidencjonowanych stanowisk archeologicznych ujętych w wojewódzkiej ewidencji zabytków

SKALA 1:10000